

ΕΦΗΜΕΡΙΣ ΤΗΣ ΚΥΒΕΡΝΗΣΕΩΣ
ΤΗΣ ΕΛΛΗΝΙΚΗΣ ΔΗΜΟΚΡΑΤΙΑΣ

ΑΘΗΝΑ 21 ΝΟΕΜΒΡΙΟΥ 1983 | ΤΕΥΧΟΣ ΤΕΤΑΡΤΟ | ΑΡΙΘΜΟΣ ΦΥΛΛΟΥ 705

ΠΕΡΙΕΧΟΜΕΝΑ

ΑΠΑΛΛΟΤΡΙΩΣΕΙΣ

ΑΠΟΦΑΣΕΙΣ

ΑΠΑΛΛΟΤΡΙΩΣΕΙΣ

ΑΠΟΦΑΣΕΙΣ

Αριθ. Δ. 4754/379 (1)

Έγκριση δημιουργίας ζώνης παραλίας στη θέση «Μέγας— Λάκκος» της Κοινότητος Σουλάρων Επαρχίας Πάλλης Ν. Κεφαλληνίας.

Ο ΥΠΟΥΡΓΟΣ ΟΙΚΟΝΟΜΙΚΩΝ

Έχοντας υπόψη:

1. Τις διατάξεις των παρ. 2 και 5 του άρθρου 6 του Α. Ν. 2344/1940 «περί αιγιαλού και παραλίας», ως αντικαταστάθηκαν με τις διατάξεις του άρθρου 13 του Νόμου 1078/1980.

2. Τη σύμφωνη γνώμη του Γενικού Επιτελείου Ναυτικού, που διατυπώθηκε στο Φ 187. 2/488/80/9.8.80 έγγραφό του.

3. Την 1471/30.4.82 απόφαση του Νομάρχη Αργοστολίου με την οποία επικυρώθηκαν η έκθεση της Επιτροπής και το σχετικό τοπογραφικό διάγραμμα, που δημοσιεύθηκαν στο υπ' αριθ. 447/13.9.83 ΦΕΚ τ. Δ'.

4. Την 0548/382/19.9.83 κοινή απόφαση των Πρωθυπουργού και Υπουργού Οικονομικών «περί ανάθεσης αρμοδιοτήτων στους Υφυπουργούς Οικονομικών», αποφασίζουμε:

Εγκρίνουμε, για την προσαύξηση του αιγιαλού, τη δημιουργία ζώνης παραλίας στη θέση «Μέγας — Λάκκος» της Κοινότητας Σουλάρων Επαρχίας Πάλλης Ν. Κεφαλληνίας όπως αυτή καθορίστηκε από την αρμοδία Επιτροπή του άρθρου 74 του 636/1977 Π. Δ/τος και εικονίζεται στο από 23.10.1979 και με κλίμακα 1:500 τοπογραφικό και υψομετρικό διάγραμμα του Πολιτικού μηχανικού Γεωργίου Δημ. Μαρτίνη το οποίο έχει θεωρηθεί από τη Δ/νση Τεχνικών Υπηρεσιών Ν. Κεφαλληνίας την 24.6.80 και συνοδεύει την από 15.5.80 έκθεση της εν λόγω Επιτροπής.

Η παρούσα απόφαση μαζί με την Έκθεση της Επιτροπής και το τοπογραφικό διάγραμμα να δημοσιευθούν στην Εφημερίδα της Κυβέρνησης (άρθρο 13 Νόμου 1078/1980).

ΕΚΘΕΣΗ

Επιτροπής καθορισμού των ορίων του Αιγιαλού στη θέση «ΜΕΓΑΣ ΛΑΚΚΟΣ» (άρθρ. 74 Π.Δ. 636/77).

Δια τον καθορισμόν των ορίων του αιγιαλού εις την θέση «ΜΕΓΑ ΛΑΚΚΟΣ» Κοιν. Σουλάρων Επαρ. Πάλλης Ν. Κεφαλληνίας προ ιδιοκτησίας Δ. Λουκέρη.

Εν Αργοστολίω τη 10.5.80 οι υπογεγραμμένοι: α) Λεγάτος Νικόλαος Οικ. Έφορος Ληξουρίου, β) Κακτύρης Δημήτριος Δ/ντής Τεχν. Υπηρεσιών Νομού Κεφ/νίας, γ) Καλαιτζής Νικόλαος, Λιμενάρχης Αργοστολίου, αποτελούντες την Επιτροπήν Καθορισμού των ορίων αιγιαλού δυνάμει του άρθρ. 74 του Π. Δ. 636/77 και της σχετικής αποφάσεως Νομάρχου (παράγρ. 1 άρθρ. 63 του Π.Δ. 636/77), συγκληθείσα δια της 10.5.1980 εντολής του Προέδρου αυτής μετέβημεν επί τόπου εις την προαναφεραμένην περιοχήν την 15.5.1980.

Λαβόντες υπ' όψιν:

1. Την από 14.5.79 αίτησιν από κ. Θεοφανοπούλου Χρήστου, Μηχ/κού Πληρεξουσίου του ιδιοκτήτου Δημητρίου Λουκέρη, δια της οποίας ζητείται ο καθορισμός των ορίων του αιγιαλού εις την ανωτέρω περιοχήν.

2. Τα υπό του Γεωργίου Δημ. Μαρτίνη, συνταχθέντα την 23.10.79 τοπογραφικά και υψομετρικά διαγράμματα εις 5 (πέντε) πινακίδες (ή αντίγραφα) σε κλίμακα 1:500 ηλεγμένα δια την ακρίβειαν της αποτυπώσεως υπό του Γεωργίου Τζωτζακάκη την 7.11.79 και θεωρηθέντα υπό της Δ.Τ.Υ.Ν. Κεφαλληνίας την 7.11.79 ως το άρθρ. 20 Ν. 719/77 ορίζει.

3. Τας διατάξεις του Α. Ν. 2344/40 ως τούτο ετροποποιήθη ως και την προς τούτον σχετικήν Δικαστηριακήν Διοικητικήν Νομολογίαν.

4. Την εκ της επιτοπίου μεταβάσεως σχηματισθείσαν αντίληψη περί του πλάτους της βρεχομένης ζώνης της ξηράς και λοιπών συναφών στοιχείων ήτοι:

α) Περιγραφή της μορφολογίας της περιοχής (βραχώδης, πεδινή, περίπου κλίσις εδάφους, καταπτώσεις, βλάστησις προσχωσιγενές έδαφος, ενδείξεις μεταβολής του αιγιαλού, ύπαρξις ή μη παλαιού αιγιαλού κλπ.).

β) Κατάστασις της ακτής (διαβρώσεις, προσχώσεις, εκτελεσθέντα έργα κλπ.).

γ) Κατάστασις θαλασσίου χώρου (βάθη, ξέρες, ύφαλος, ανάπτυγμα πελάγους).

δ) Παλίρροιαι και θαλάσσια ρεύματα.

ε) Επικρατούσαι καιρικαί συνθήκαι, (Διεύθυνσις, έντασις και συχνότης πνεόντων ανέμων, ύψος κύματος κλπ.).

5. Το έγγραφον του Αρχηγείου Ναυτικού αριθμ. Σ. 130 αριθμ. Φ 187. 2/54/22.1.1980, αποφασίζει:

1. Καθορίζει επί του ως άνω τοπογραφικού διαγράμματος:

α) Την οριογραμμήν του αιγιαλού δι' ερυθράς συνεχούς πολυγωνικής γραμμής 1, 2 ... .14 της οποίας αι κορυφαί εξασφαλίζονται από τα Σ1 ... .Σ12.

β) Την οριογραμμήν της παραλίας δια συνεχούς κιτρίνης πολυγωνικής γραμμής 1', 2' ... ...14' της οποίας αι κορυφαί εξασφαλίζονται από Σ1 ... ...Σ12.

2. Αποφαίνεται ότι δεν υφίσταται παλαιός αιγιαλός.

3. Δεν υφίστανται κτίσματα εις την ζώνην της παραλίας.

Ο Πρόεδρος
ΝΙΚΟΛΑΟΣ Β. ΛΕΠΑΤΟΣ

Τα Μέλη
ΔΗΜ. Μ. ΚΑΚΟΥΡΗΣ, ΝΙΚ. ΚΑΛΑΝΤΖΗΣ

Αθήνα, 19 Οκτωβρίου 1983

Ο ΥΦΥΠΟΥΡΓΟΣ
ΔΗΜΗΤΡΙΟΣ ΠΙΤΣΙΩΡΗΣ

ΥΨΟΜΕΤΡΙΚΟΝ & ΤΟΠΟΓΡΑΦΙΚΟΝ ΔΙΑΓΡΑΜΜΑ

ΤΜΗΜΑΤΟΣ ΠΑΡΑΛΙΑΣ ΕΜΠΡΟΣΘΕΝ ΙΔΙΟΚΤΗΣΙΑΣ Δ. ΛΟΥΚΕΡΗ
ΕΙΣ ΘΕΣΙΝ: Μέγας Λάκος - Κοινότητος Σουλάρων
ΕΠΑΡΧΙΑ ΠΑΛΛΗΣ - ΝΟΜΟΣ ΚΕΦΑΛΛΗΝΙΑΣ
ΔΙΑ ΤΟΝ ΠΡΟΣΔΙΟΡΙΣΜΟΝ ΟΡΙΟΓΡΑΜΜΩΝ ΑΙΓΙΑΛΟΥ & ΠΑΡΑΛΙΑΣ

ΚΛΙΜΑΞ 1:500

ΥΠΟΜΝΗΜΑ

Σi — Σi Πολυγωνική
• • • • Γραμμή αποτόμου αλλαγής κλίσεως εδάφους
τομή πασάλου πολυγωνικής
Κάκτοι

ΕΘΕΩΡΗΘΗ ΤΗΝ 24-6-90 ΗΛΕΓΧΘΗ


Ο ΣΥΝΤΑΞΑΣ


Ο ΔΝΤΗΣ ΤΥΝΚ


Η ΕΠΙΤΡΟΠΗ


Ο πρόεδρος

τα μέλη

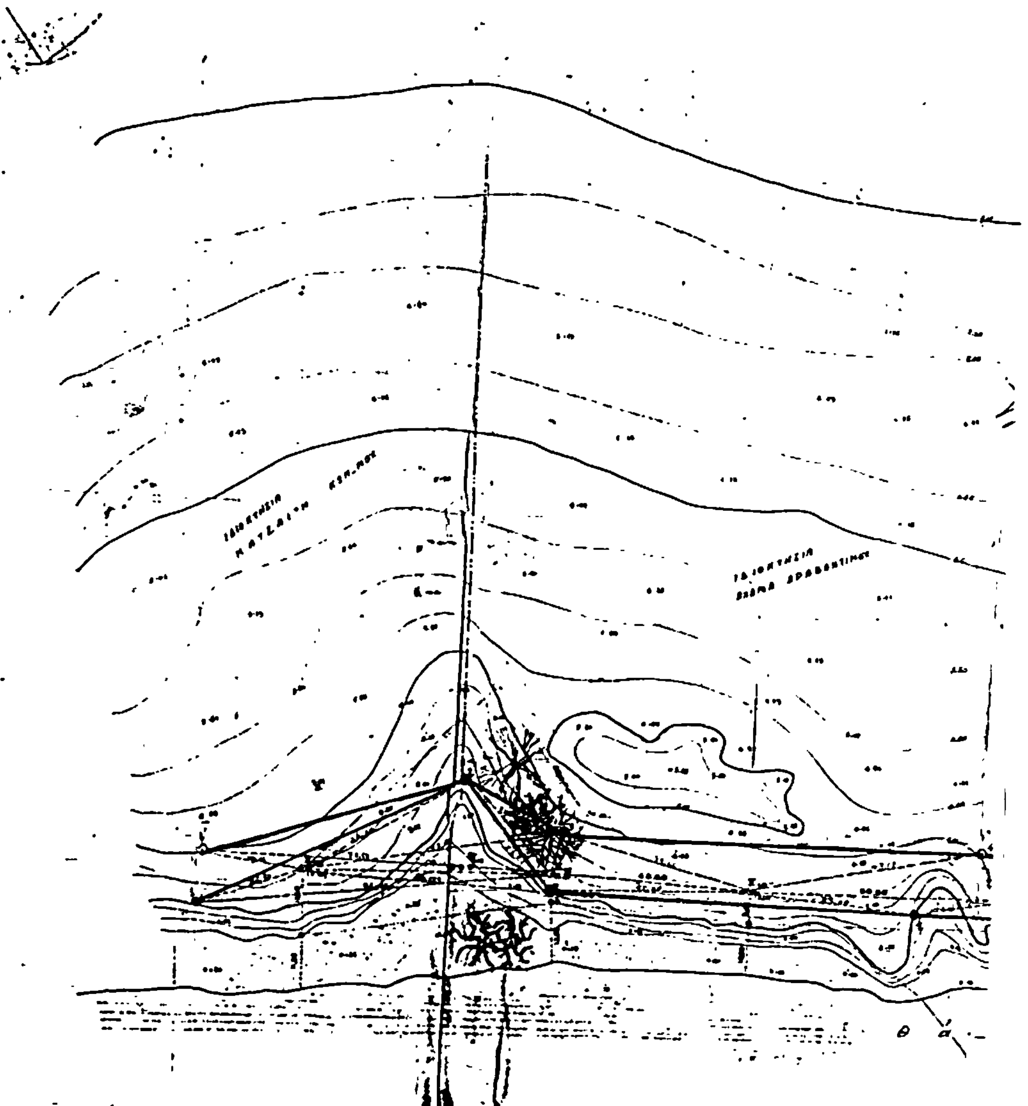

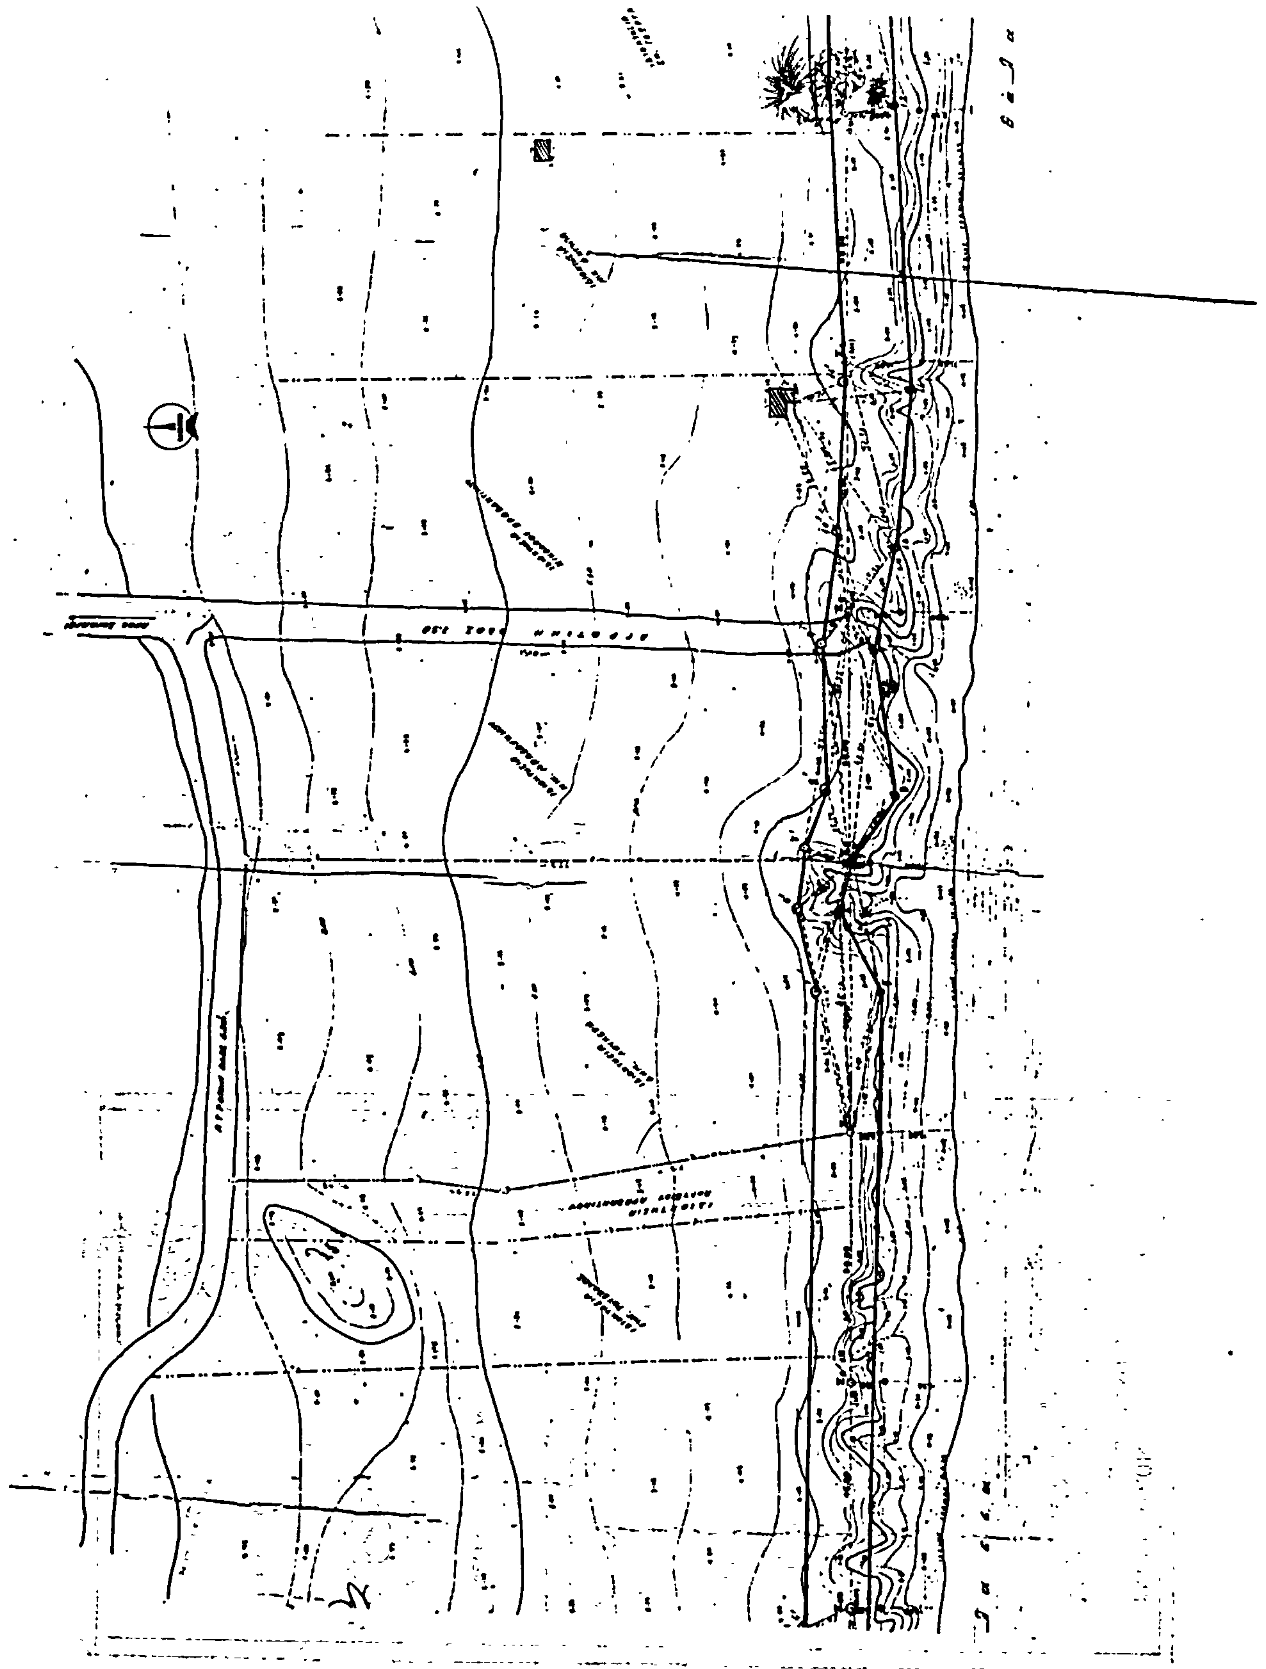

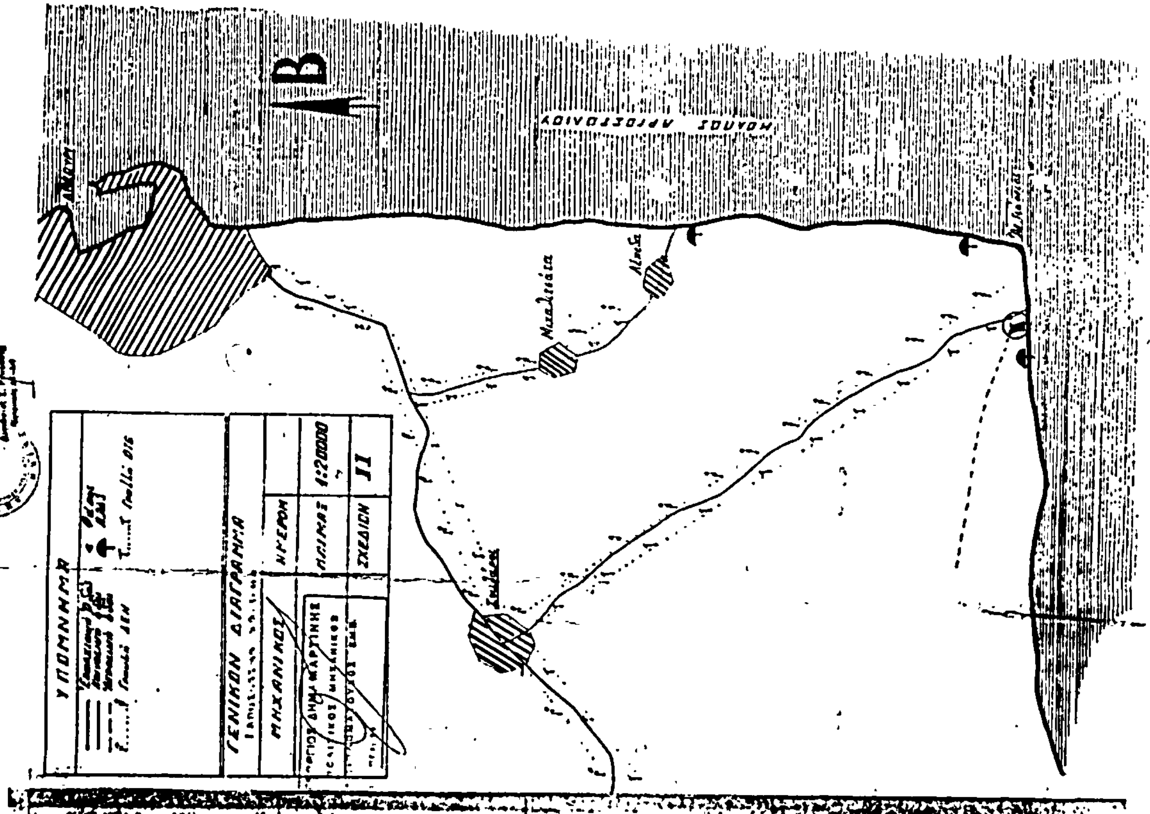

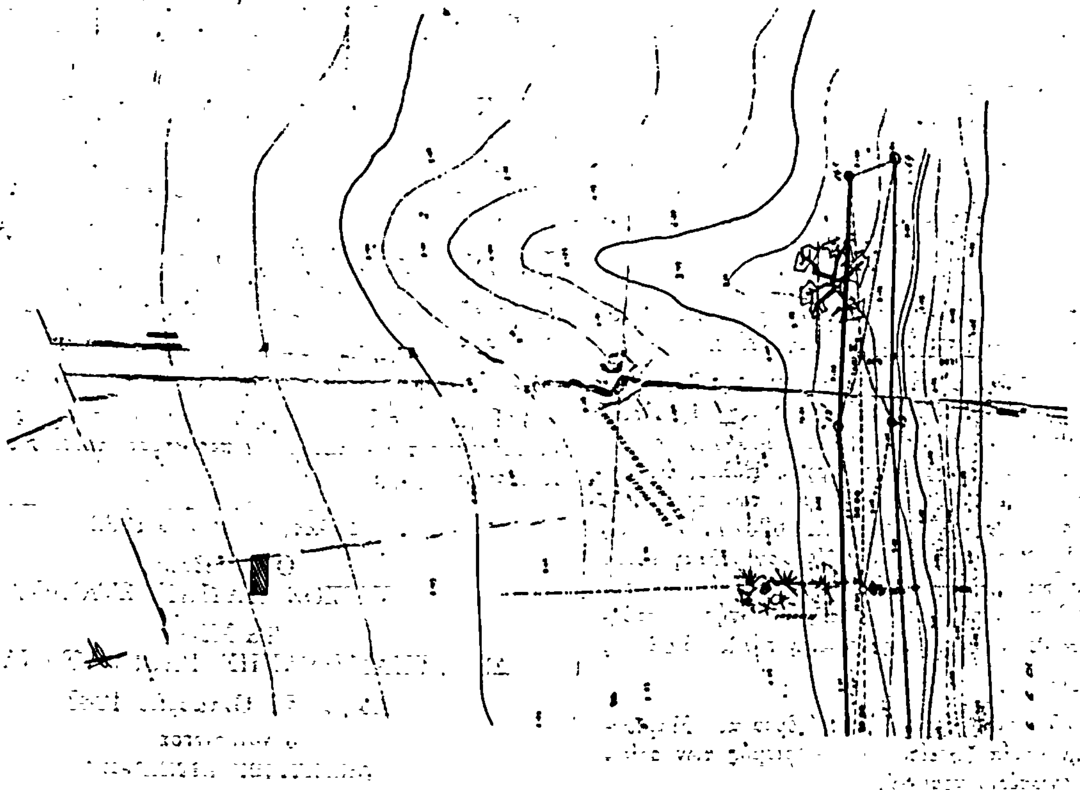

Αριθ. Μ. 4240/1136 (2)

Έγκριση δημιουργίας ζώνης παραλίας στην θέση «Μαλάκι» Ν. Μαγνησίας, μπροστά από ιδιοκτησία Μαρ. Κάρπου και Αλεξάνδρου Κάρπου.

Ο ΥΠΟΥΡΓΟΣ ΟΙΚΟΝΟΜΙΚΩΝ

Έχοντας υπόψη:

1. Τις διατάξεις των παρ. 2 και 5 του άρθρου 6 του Α.Ν. 2344/1940 «περί αιγιαλού και παραλίας», ως αντικαταστάθηκαν με τις διατάξεις του άρθρου 13 του Νόμου 1078/1980.

2. Τη σύμφωνη γνώμη του Γενικού Επιτελείου Ναυτικού, που διατυπώθηκε στο Φ. 187.2/481/82/3.9.1982 έγγραφό του.

3. Τη Ν.Π. 110/25.10.1982 απόφαση του Νομάρχη Μαγνησίας με την οποία επικυρώθηκαν η έκθεση της Επιτροπής και το σχετικό τοπογραφικό διάγραμμα, που δημοσιεύθηκαν στο αριθ. 198/1.6.1983 ΦΕΚ τ. Δ'.

4. Τη 0548/382/19.9.83 κοινή απόφαση των Πρωθυπουργού και Υπουργού Οικονομικών «περί ανάθεσης αρμοδιοτήτων στους Υφυπουργούς Οικονομικών», αποφασίζουμε:

Εγκρίνουμε, για την προσαύξηση του αιγιαλού, τη δημιουργία ζώνης παραλίας στη θέση «Μαλάκι» Ν. Μαγνησίας, μπροστά από ιδιοκτησίας Μαρ. Κάρπου και Αλεξάντρου Κάρπου όπως αυτή καθορίσθηκε από την αρμοδία Επιτροπή του άρθρου 74 του 636/1977 Π. Δ/τος και εικονίζεται στο από Μαΐου 1979 και με κλίμακα 1:500 τοπογραφικό και υψομετρικό διάγραμμα του τοπογράφου μηχανικού Ιωάννη Πρίντζο το οποίο έχει θεωρηθεί από τον Δ/ντή Τ. Υ. Νομ. Μαγνησίας Δημήτριο Ν. Γκαμπράνη Νομ/κό Δ.Ε. με 4ο βαθμό την 28.6.82 και συνοδεύει την από 28.6.1982 έκθεση της εν λόγω Επιτροπής.

Η παρούσα απόφαση μαζί με την Έκθεση της Επιτροπής και το τοπογραφικό διάγραμμα να δημοσιευθούν στην Εφημερίδα της Κυβέρνησης (άρθρο 13 Νόμου 1078/1980).

ΕΚΘΕΣΗ

Επιτροπής καθορισμού των ορίων του αιγιαλού και της παραλίας στη θέση «Μαλάκι» Ν. Μαγνησίας (άρθρου 74 Π.Δ. 636/77).

Για τον καθορισμό, για πρώτη φορά, των ορίων του αιγιαλού στη περιοχή ΜΑΛΑΚΙ του Νομού Μαγνησίας.

Στο Βόλο την 28.6.1982 οι υπογεγραμμένοι: 1) Βασίλειος Παπαναστασίου, Οικονομικός Έφορος Βόλου, ως Πρόεδρος. 2) Δημήτριος Γκαμπράνης, Δ/ντής Τ.Υ.Ν. Μαγνησίας, ως μέλος. 3) Βασίλειος Τσανάκης, Λιμενάρχης Βόλου, ως μέλος, αποτελούντες την επιτροπή καθορισμού των ορίων του αιγιαλού δυνάμει του άρθρου 74 του Π.Δ. 636/77 και της αρ. ΜΠ 62/16.6.1982 αποφάσεως του Νομάρχου Μαγνησίας (παρ. 1 άρθρου 63 του Π.Δ. 636/77), συγκληθείσα με την αρνθ. 7942/16.6.1982 εντολή του Προέδρου αυτής, μεταβήκαμε επί τόπου στην προαναφερομένη περιοχή την 28.6.82 και

Λαβόντες υπόψη:

1. Την από 26.5.79 αίτηση των Αλεξάνδρου και Μαριάνθης Κάρπου με την οποία ζητείται ο καθορισμός των ορίων του αιγιαλού στην ανωτέρω περιοχή.

2. Το από τον Ιωάννη Πρίντζο διπλωματούχο Τοπογράφο μηχανικό συνταχθέν τον μήνα Μάϊο 1979 τοπογραφικό και υψομετρικό διάγραμμα σε κλίμακα 1:500, το οποίο κατόπιν του αρ. 187.2/65/81 εγγράφου του ΓΕΝ επεκτάθει για να συνδεθεί ο νυν αιγιαλός με τον προς ανατολάς καθορισθέντα και δημοσιευθέντα στο αρ. 261 ΦΕΚ της 15.11.75 τεύχος Δ, ηλεγμένο για την ακρίβεια της αποτυπώσεως από τον Φίλιππο Σπανοδήμο Πολιτικό Μηχανικό της Δ.Τ.Υ.Ν. Μαγνησίας την 28.6.82 και θεωρήθηκε από τον Δ/ντή Τ.Υ.Ν. Μαγνησίας την 28.6.82, σύμφωνα με το άρθρο 20 του Ν. 719/77.

3. Το αρ. Φ. 187.2/65/81 έγγραφο του ΓΕΝ με το οποίο ζητείται να επεκταθεί το τοπογραφικό διάγραμμα ώστε να επιτευχθεί σύνδεση των ορίων αιγιαλού και παραλίας στη θέση ΜΑΛΑΚΙ προ ιδιοκτησίας Μαριάνθης και Αλεξάνδρου Κάρπου με τον καθορισθέντα και δημοσιευθέντα στο αρ. 261 ΦΕΚ της 15.11.75 τεύχος Δ και ότι τα σημεία 1 και 1' είναι κοινά σημεία, των ανατολικώς καθορισθέντων οριογραμμών και των οριογραμμών που πρόκειται να καθορισθούν.

4. Τον καθορισμό των ορίων του αιγιαλού βορείως της προς καθορισμό περιοχής δημοσιευθέντα στο αρ. 505 ΦΕΚ της 25.9.78 τεύχος Δ ως και τον καθορισμό των ορίων της παραλίας δημοσιευθέντα στο αρ. 254 ΦΕΚ της 7.5.79 τεύχος Δ και ότι τα σημεία 9 και 10' είναι κοινά σημεία των βορείως καθορισθέντων οριογραμμών και των οριογραμμών που πρόκειται να καθορισθούν.

5. Τις διατάξεις του Α.Ν. 2344/40 όπως αυτός τροποποιήθηκε και την σχετική προς αυτόν δικαστηριακή και διοικητική Νομολογία.

6. Την κατά την επιτοπια μετάβαση σχηματισθείσα αντίληψη περί του πλάτους της βρεχομένης ζώνης της ξηράς και λοιπών συναφών στοιχείων ήτοι: α. το βραχώδες και απόκρημνο της περιοχής κατά το μεγαλύτερο του μήκους της υπό καθορισμό περιοχής, β. τις διαβρώσεις, γ. το βάθος και το ανάπτυγμα πελάγους, αποφασίζει:

1. Καθορίζει επί του ως άνω τοπογραφικού διαγράμματος: α) Την οριογραμμή του αιγιαλού με ερυθρά συνεχή πολυγωνική γραμμή: 9, 10, 11, 12, 13, 14, 15, 16, και 17,1 της οποίας οι κορυφές εξασφαλίζονται από σταθερά σημεία και υπάρχοντα κτίσματα. β) Την οριογραμμή της παραλίας με κίτρινη συνεχή πολυγωνική γραμμή: 10', 11', 12', 13', 14', 15', 16', 17', 18', 19', 20', 21', 22', 23', και 24', 1' της οποίας οι κορυφές εξασφαλίζονται από σταθερά σημεία και υπάρχοντα κτίσματα.

2. Αποφαίνεται ότι δεν υφίσταται παλαιός αιγιαλός.

3. Εξαιρεί από την ζώνη της παραλίας το εις αυτήν τμήμα υπάρχοντος κτίσματος και περιγράφει τούτο στο διάγραμμα με κίτρινη γραμμή.


Βόλος, 28 Ιουνίου 1982

Ο Πρόεδρος
ΒΑΣΙΛΕΙΟΣ ΠΑΠΑΝΑΣΤΑΣΙΟΥ

Τα Μέλη
ΔΗΜ. ΓΚΑΜΠΡΑΝΗΣ, ΒΑΣΙΛ. ΤΣΑΝΑΚΗΣ

Αθήνα, 20 Οκτωβρίου 1983

Ο ΥΦΥΠΟΥΡΓΟΣ
ΔΗΜΗΤΡΙΟΣ ΠΙΤΣΙΩΡΗΣ

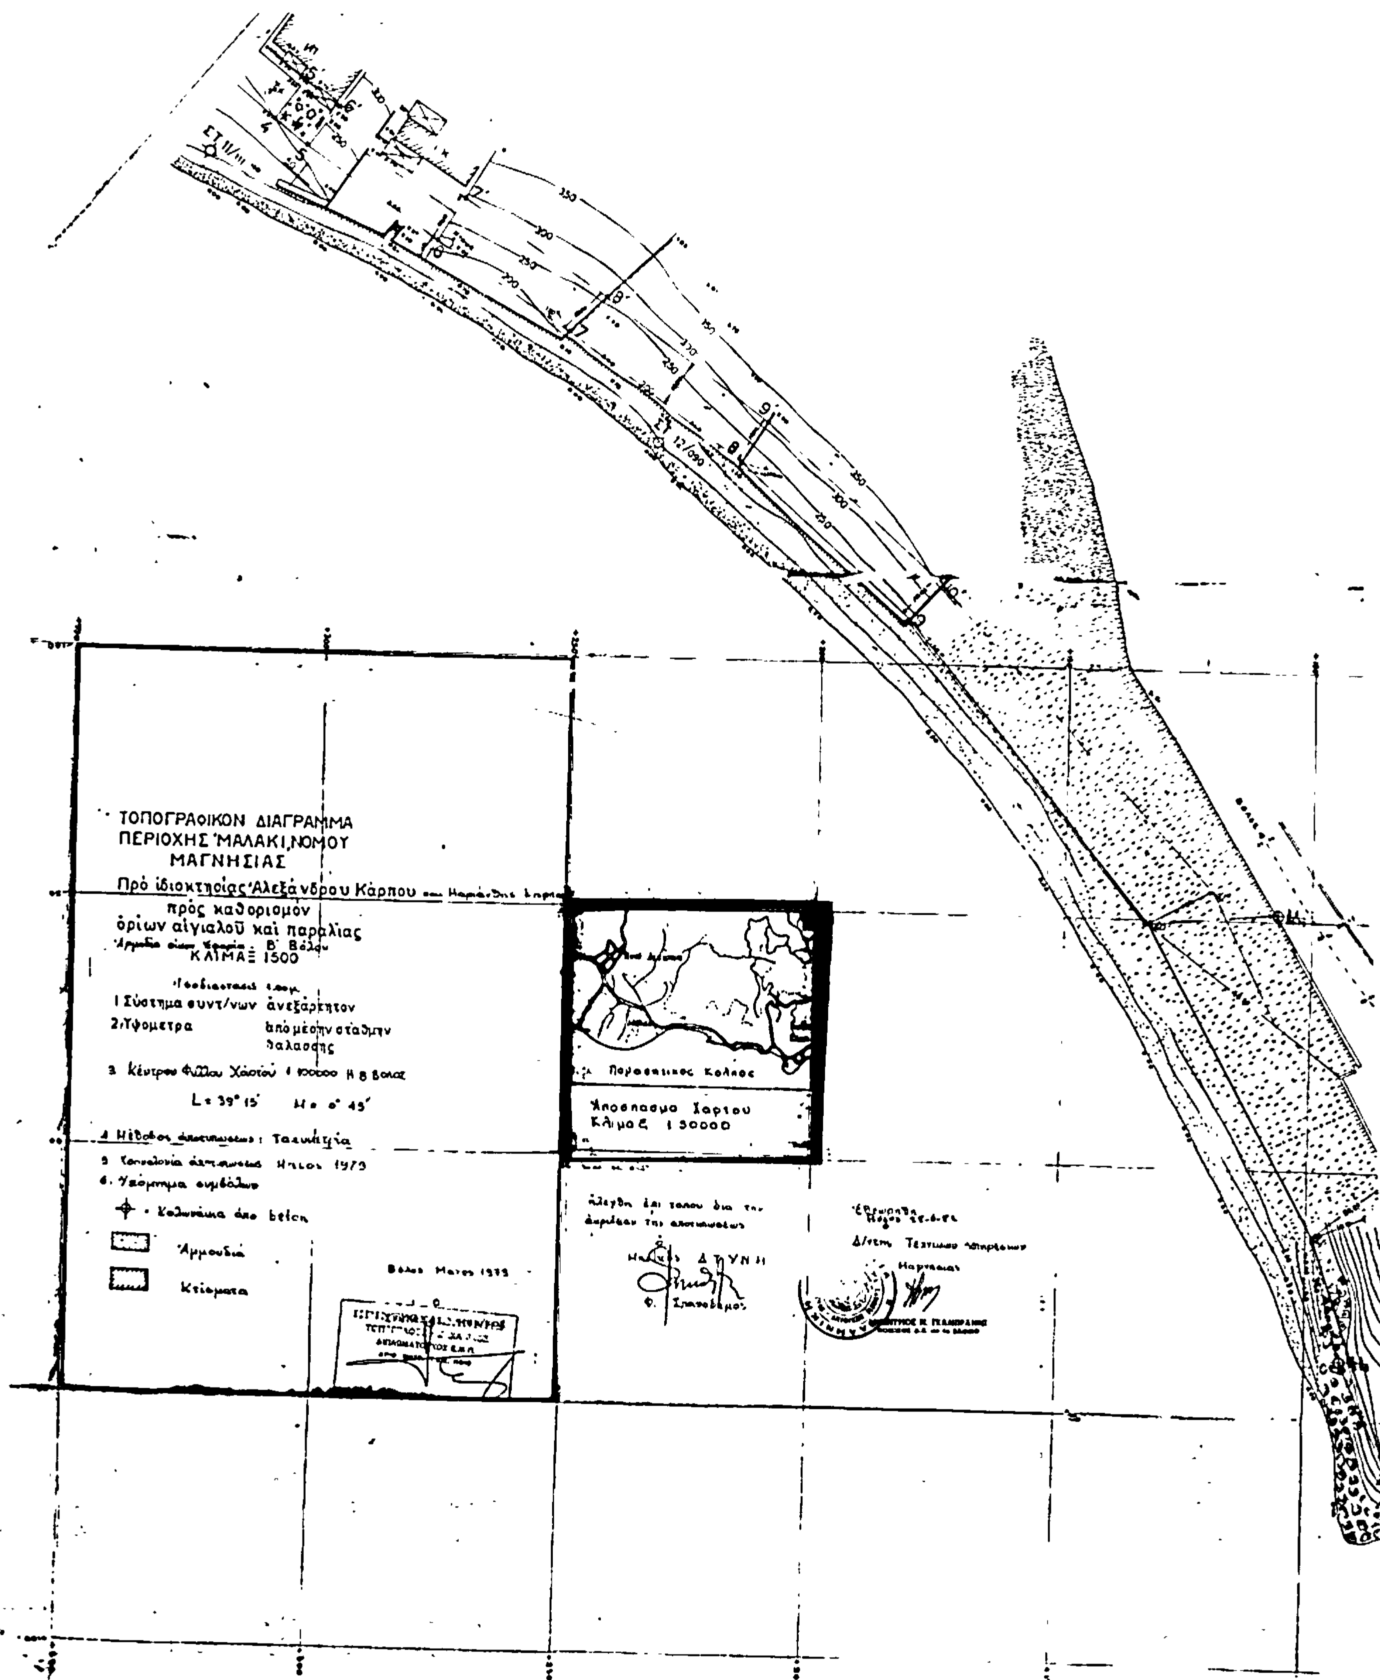

ΤΟΠΟΓΡΑΦΙΚΟΝ ΔΙΑΓΡΑΜΜΑ
ΠΕΡΙΟΧΗΣ 'ΜΑΛΑΚΙ, ΝΟΜΟΥ
ΜΑΓΝΗΣΙΑΣ
Πρό ιδιοκτησίας Αλεξάνδρου Κάρπου
πρός καθορισμόν
όρίων αίγιαλοΰ καί παραλίας
ΚΛΙΜΑΞ 1500
1 Σύστημα συντ/νων άνεξάρτητον
2. Υψομετρα άπό μέσην στάθμην θαλάσσης
L = 39° 15'
Άμμουδιά
Κτίσματα
Πορθμευτικος Κολπος
Άποσπασμα Χαρτου
Κλιμαξ 1 50000
Δ/ντης Τεχνικων Υπηρεσιων
Μαγνησιας

